

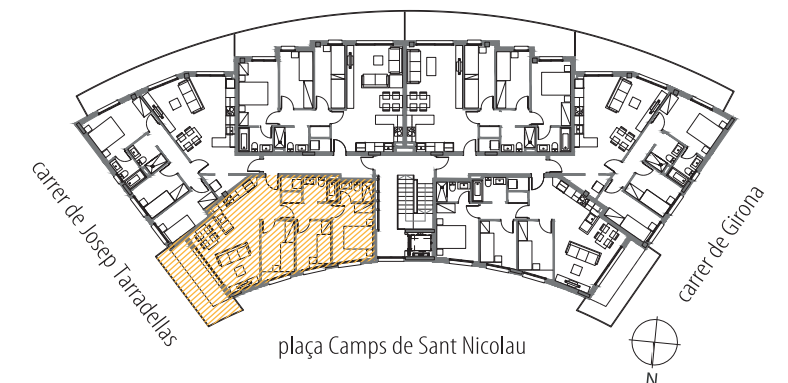


Primer 1a

Sala-menjador-cuina	25,85 m²
Dormitori 1	9,99 m²
Dormitori 2	7,02 m²
Dormitori 3	8,08 m²
Bany 1	2,92 m²
Bany 2	3,48 m²
Safareig	2,08 m²
Distribuïdor	3,40 m²
Total útil	62,82 m²
Total construït interior	72,76 m²
Terrassa	13,16 m²
Total exterior	13,16 m²

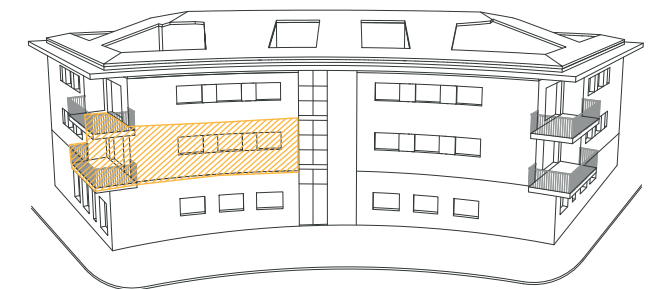

0 1 2
Escala Gràfica (metres)

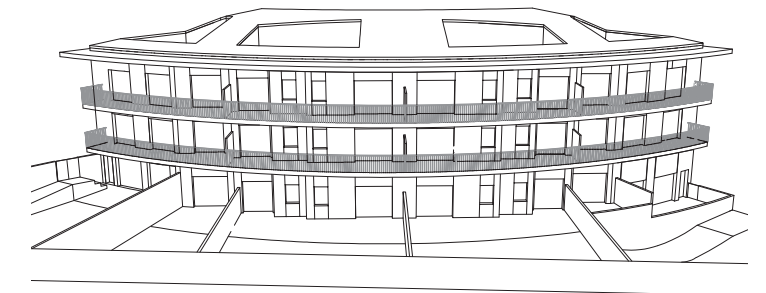

Les superfícies definitives seran les que resultin de l'execució de l'obra.
Es fa entrega de l'habitatge només amb els mobles i electrodomèstics que constin en la memòria de qualitats.
Les imatges són una recreació per mostrar l'aplicació dels acabats.

05/09/2025





SINACLO PROMOCIONS S.L.U.
Av. Diagonal 534, 7è 2a • 08006 Barcelona • Telèfon 93 362 15 30 • sinaclo.com

SINACLO
grup immobiliari



Primer 1a

Sala-menjador-cuina	25,85 m²
Dormitori 1	9,99 m²
Dormitori 2	7,02 m²
Dormitori 3	8,08 m²
Bany 1	2,92 m²
Bany 2	3,48 m²
Safareig	2,08 m²
Distribuïdor	3,40 m²
Total útil	62,82 m²
Total construït interior	72,76 m²
Terrassa	13,16 m²
Total exterior	13,16 m²

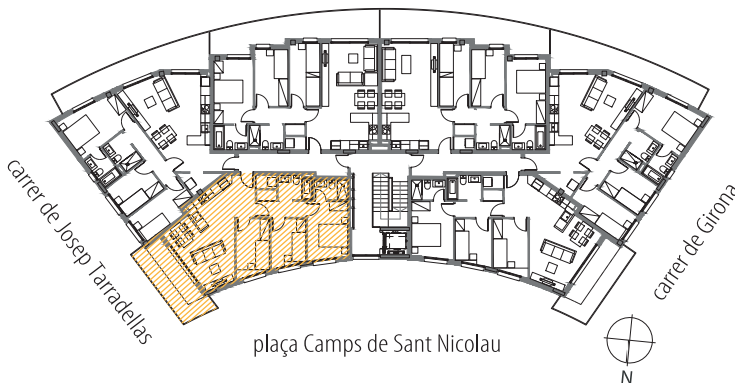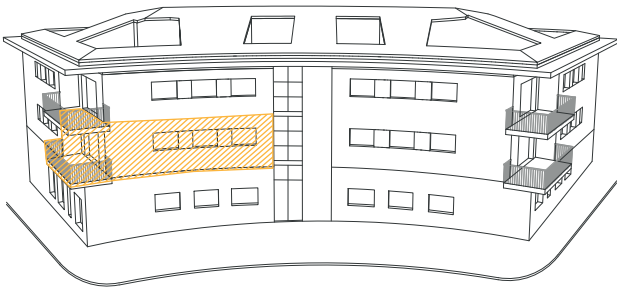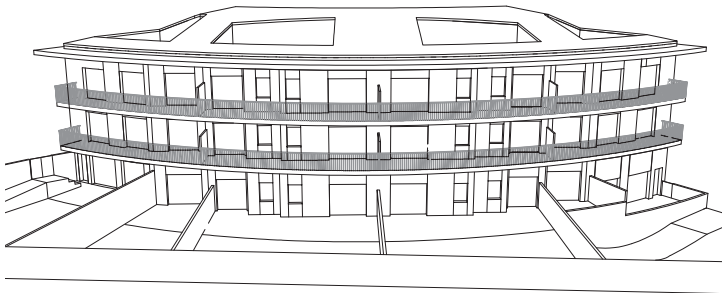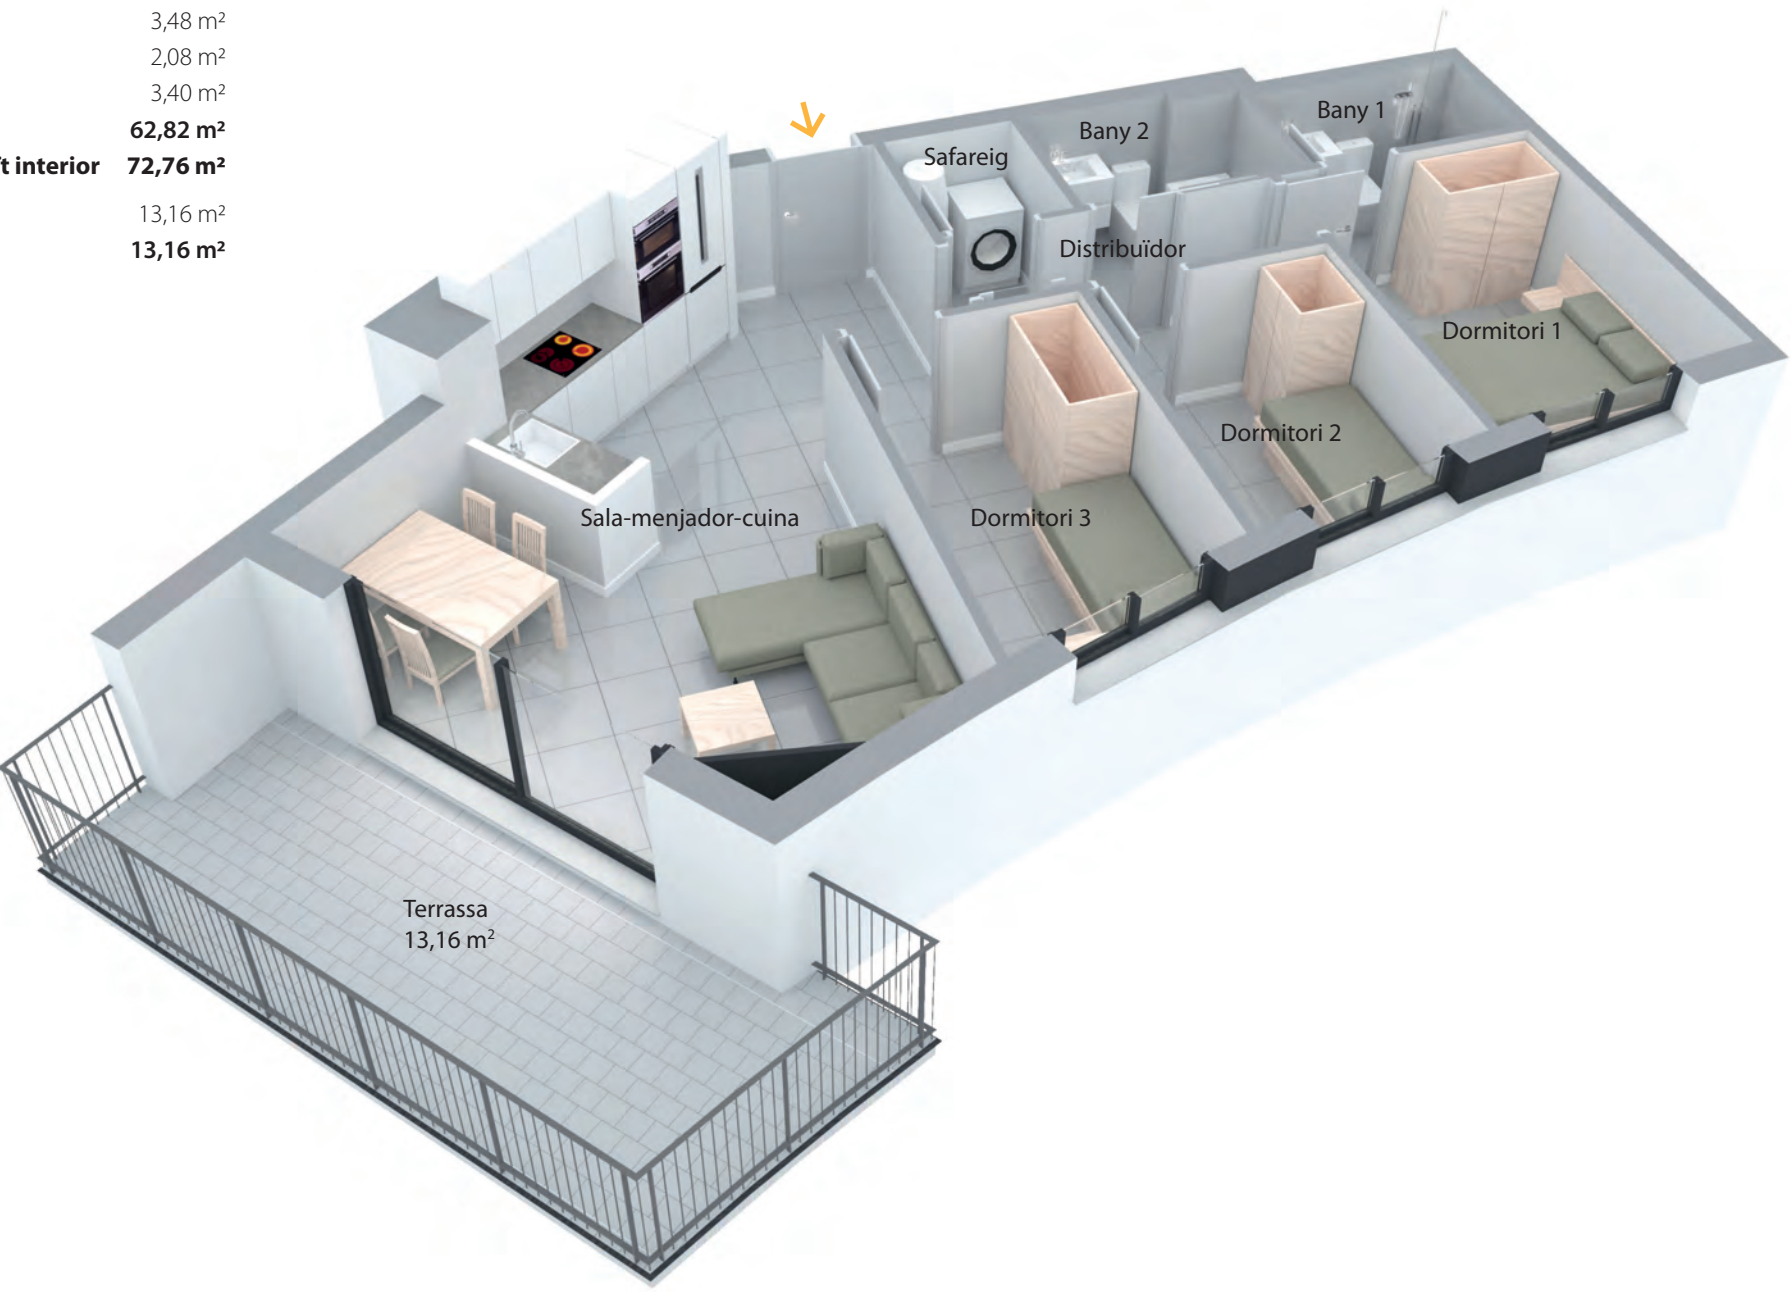

Les superfícies definitives seran les que resultin de l'execució de l'obra.
Es fa entrega de l'habitatge només amb els mobles i electrodomèstics que constin en la memòria de qualitats.
Les imatges són una recreació per mostrar l'aplicació dels acabats.

05/09/2025

SINACLO PROMOCIONS S.L.U.
Av. Diagonal 534, 7è 2a • 08006 Barcelona • Telèfon 93 362 15 30 • sinaclo.com

SINACLO
grup immobiliari

