
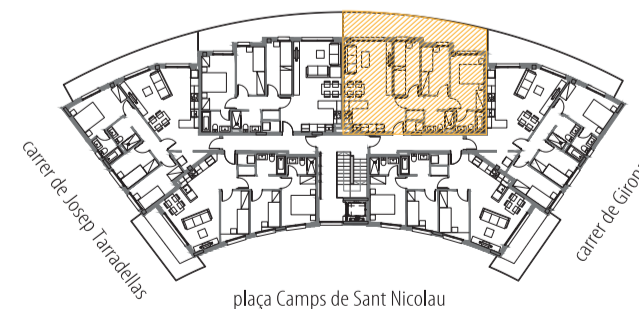
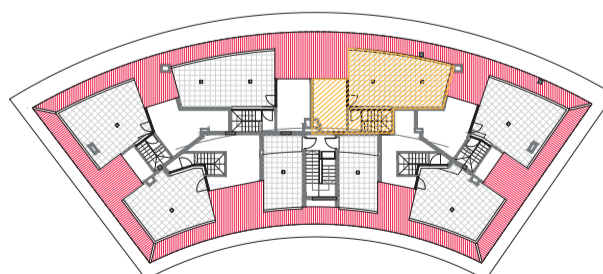
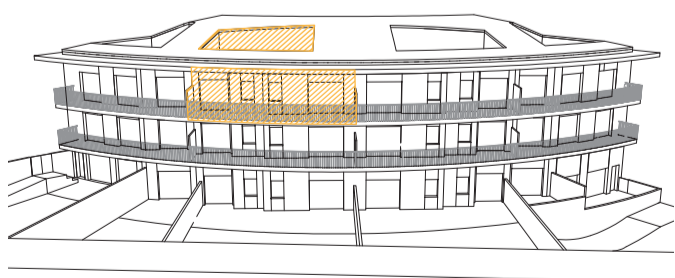


**Segon 4a**

Sala-menjador-cuina	29,00 m <sup>2</sup>
Dormitori 1	11,01 m <sup>2</sup>
Dormitori 2	8,24 m <sup>2</sup>
Dormitori 3	8,28 m <sup>2</sup>
Bany 1	3,60 m <sup>2</sup>
Bany 2	3,41 m <sup>2</sup>
Aerotermia	0,51 m <sup>2</sup>
Distribuïdor	1,99 m <sup>2</sup>
Escala	5,54 m <sup>2</sup>
<b>Total útil</b>	<b>71,58 m<sup>2</sup></b>
<b>Total construït interior<sup>(1)</sup></b>	<b>83,96 m<sup>2</sup></b>
Espai sota coberta <sup>(2)</sup>	10,14 m <sup>2</sup>
<b>Interior<sup>(1)</sup> + sota coberta<sup>(2)</sup></b>	<b>94,10 m<sup>2</sup></b>
Terrassa	21,26 m <sup>2</sup>
Terrassa sota coberta	30,27 m <sup>2</sup>
<b>Total exterior</b>	<b>51,53 m<sup>2</sup></b>

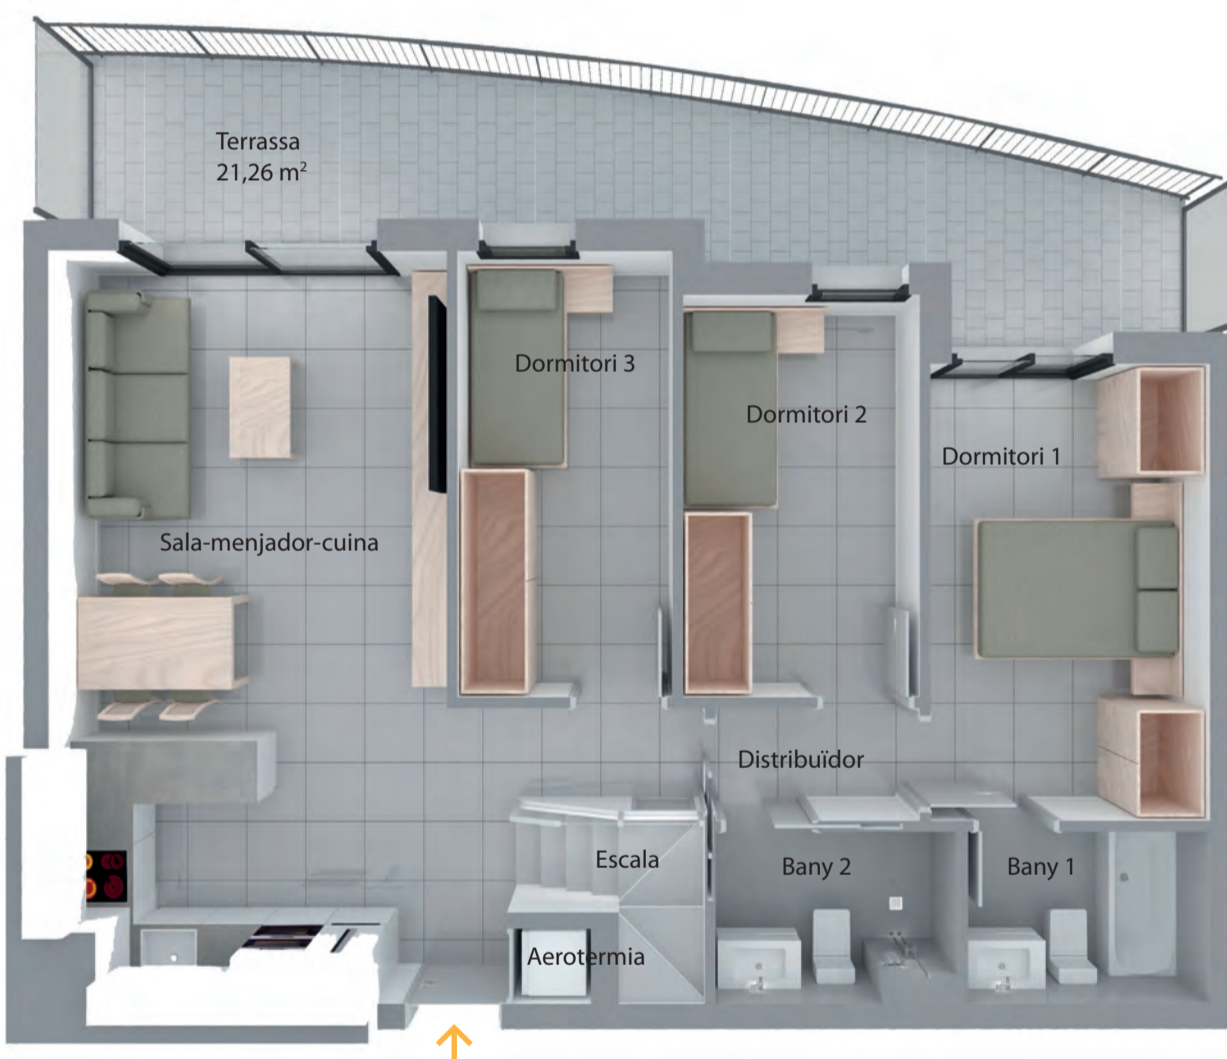

Les superfícies definitives seran les que resultin de l'execució de l'obra. Alçada espai sota coberta: entre 1,50 m. i 2,70 m.

Es fa entrega de l'habitatge només amb els mobles i electrodomèstics que constin en la memòria de qualitats. Les imatges són una recreació per mostrar l'aplicació dels acabats.

05/09/2025





**SINACLO PROMOCIONS S.L.U.**  
Av. Diagonal 534, 7è 2a • 08006 Barcelona • Telèfon 93 362 15 30 • [sinaclo.com](http://sinaclo.com)

**SINACLO**  
grup immobiliari



**Segon 4a**

Sala-menjador-cuina	29,00 m <sup>2</sup>
Dormitori 1	11,01 m <sup>2</sup>
Dormitori 2	8,24 m <sup>2</sup>
Dormitori 3	8,28 m <sup>2</sup>
Bany 1	3,60 m <sup>2</sup>
Bany 2	3,41 m <sup>2</sup>
Aerotermita	0,51 m <sup>2</sup>
Distribuïdor	1,99 m <sup>2</sup>
Escala	5,54 m <sup>2</sup>
<b>Total útil</b>	<b>71,58 m<sup>2</sup></b>
<b>Total construït interior<sup>(1)</sup></b>	<b>83,96 m<sup>2</sup></b>
Espai sota coberta <sup>(2)</sup>	10,14 m <sup>2</sup>
<b>Interior<sup>(1)</sup> + sota coberta<sup>(2)</sup></b>	<b>94,10 m<sup>2</sup></b>
Terrassa	21,26 m <sup>2</sup>
Terrassa sota coberta	30,27 m <sup>2</sup>
<b>Total exterior</b>	<b>51,53 m<sup>2</sup></b>

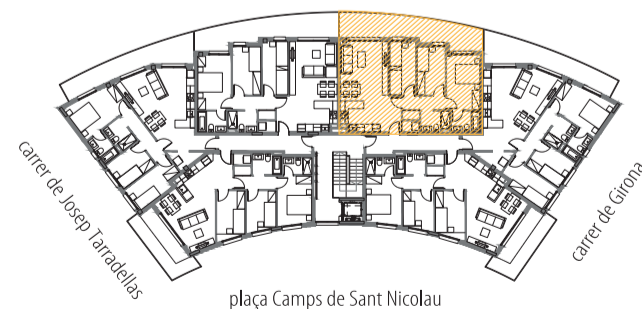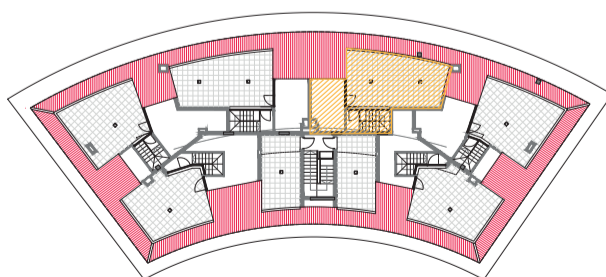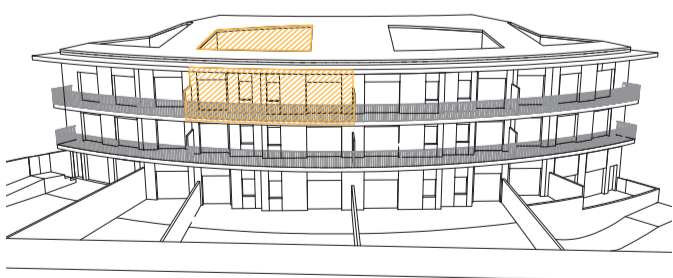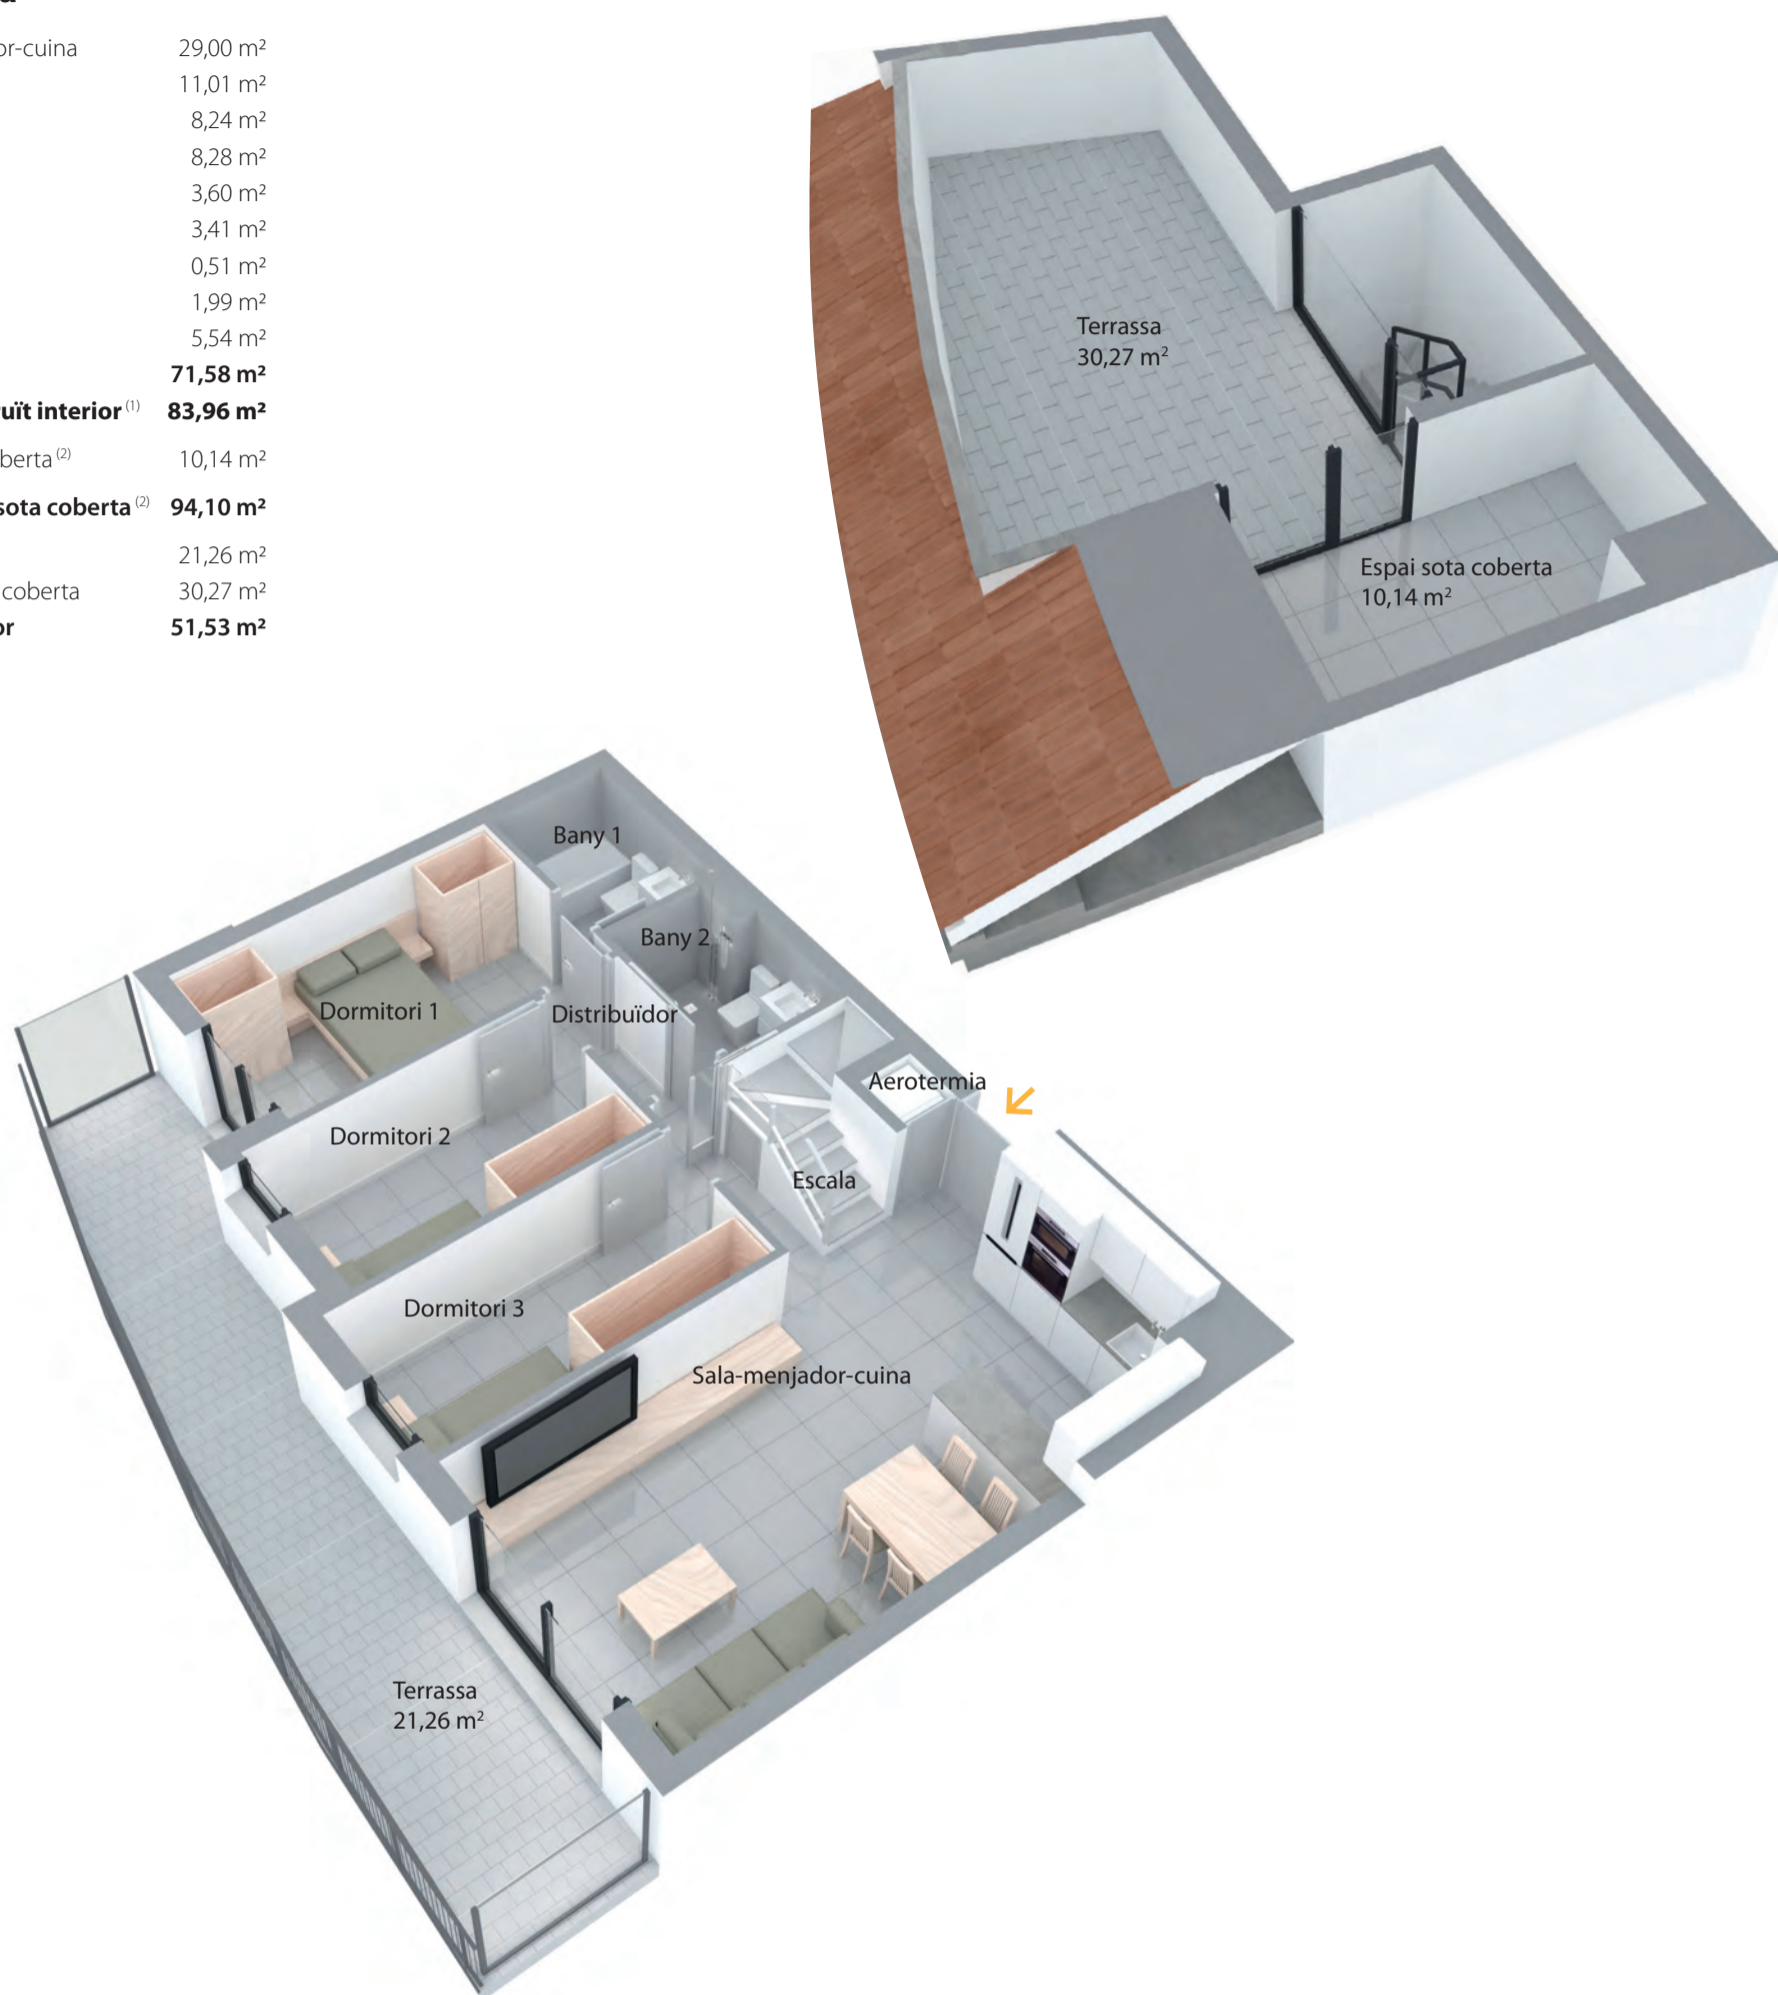

Les superfícies definitives seran les que resultin de l'execució de l'obra. Alçada espai sota coberta: entre 1,50 m. i 2,70 m.

Es fa entrega de l'habitatge només amb els mobles i electrodomèstics que constin en la memòria de qualitats. Les imatges són una recreació per mostrar l'aplicació dels acabats.

05/09/2025

**SINACLO PROMOCIONS S.L.U.**  
Av. Diagonal 534, 7è 2a • 08006 Barcelona • Telèfon 93 362 15 30 • [sinaclo.com](http://sinaclo.com)

**SINACLO**  
grup immobiliari

