

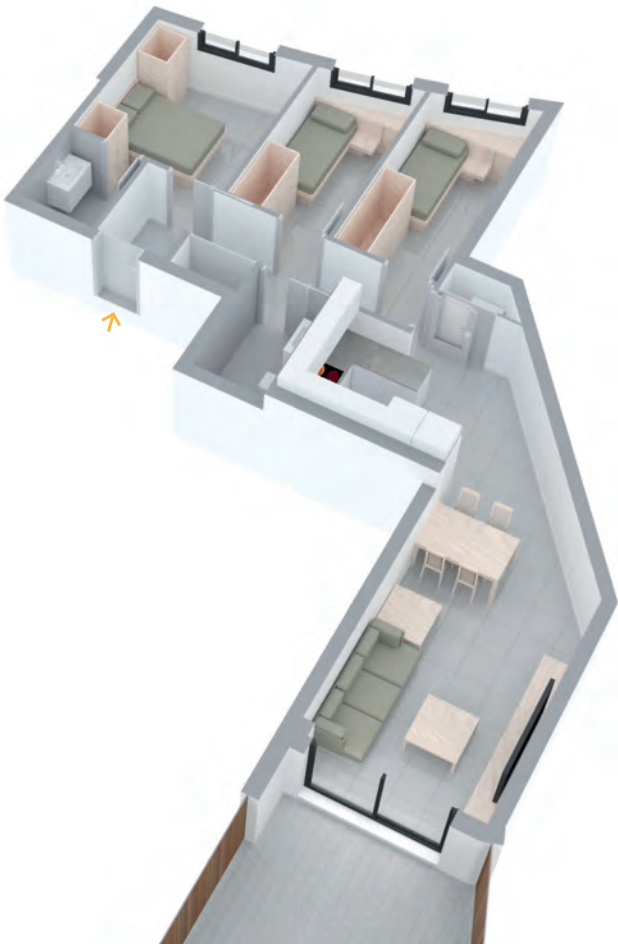
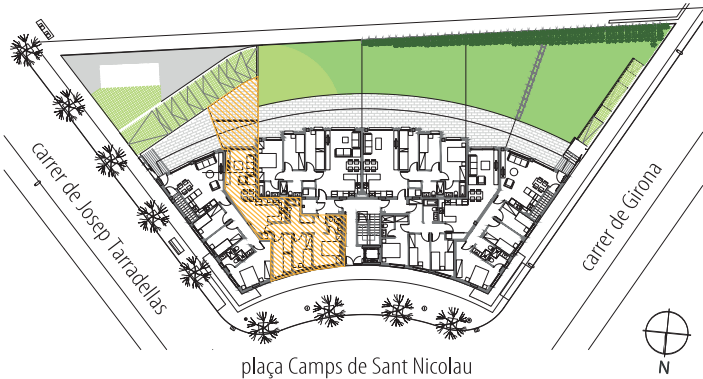


Baixos 2a

Rebedor	2,34 m²
Sala-menjador-cuina	29,54 m²
Dormitori 1	10,05 m²
Dormitori 2	7,52 m²
Dormitori 3	8,65 m²
Bany 1	2,70 m²
Bany 2	3,52 m²
Safareig	0,85 m²
Armari aerotermitia	0,91 m²
Distribuïdor	4,58 m²
Total útil	70,66 m²
Total construït interior	81,19 m²
Terrassa	28,16 m²
Total exterior	28,16 m²

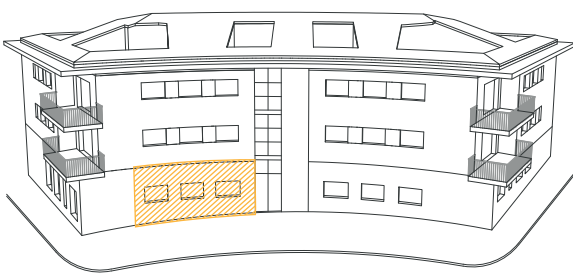

0 1 2
Escala Gràfica (metres)

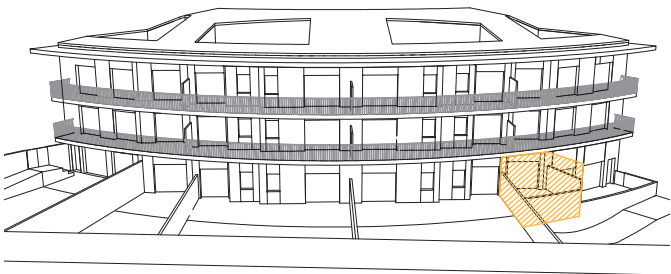


Les superfícies definitives seran les que resultin de l'execució de l'obra.
Es fa entrega de l'habitatge només amb els mobles i electrodomèstics que constin en la memòria de qualitats. Les imatges són una recreació per mostrar l'aplicació dels acabats.

05/09/2025

SINACLO PROMOCIONS S.L.U.
Av. Diagonal 534, 7è 2a • 08006 Barcelona • Telèfon 93 362 15 30 • sinaclo.com



SINACLO
grup immobiliari



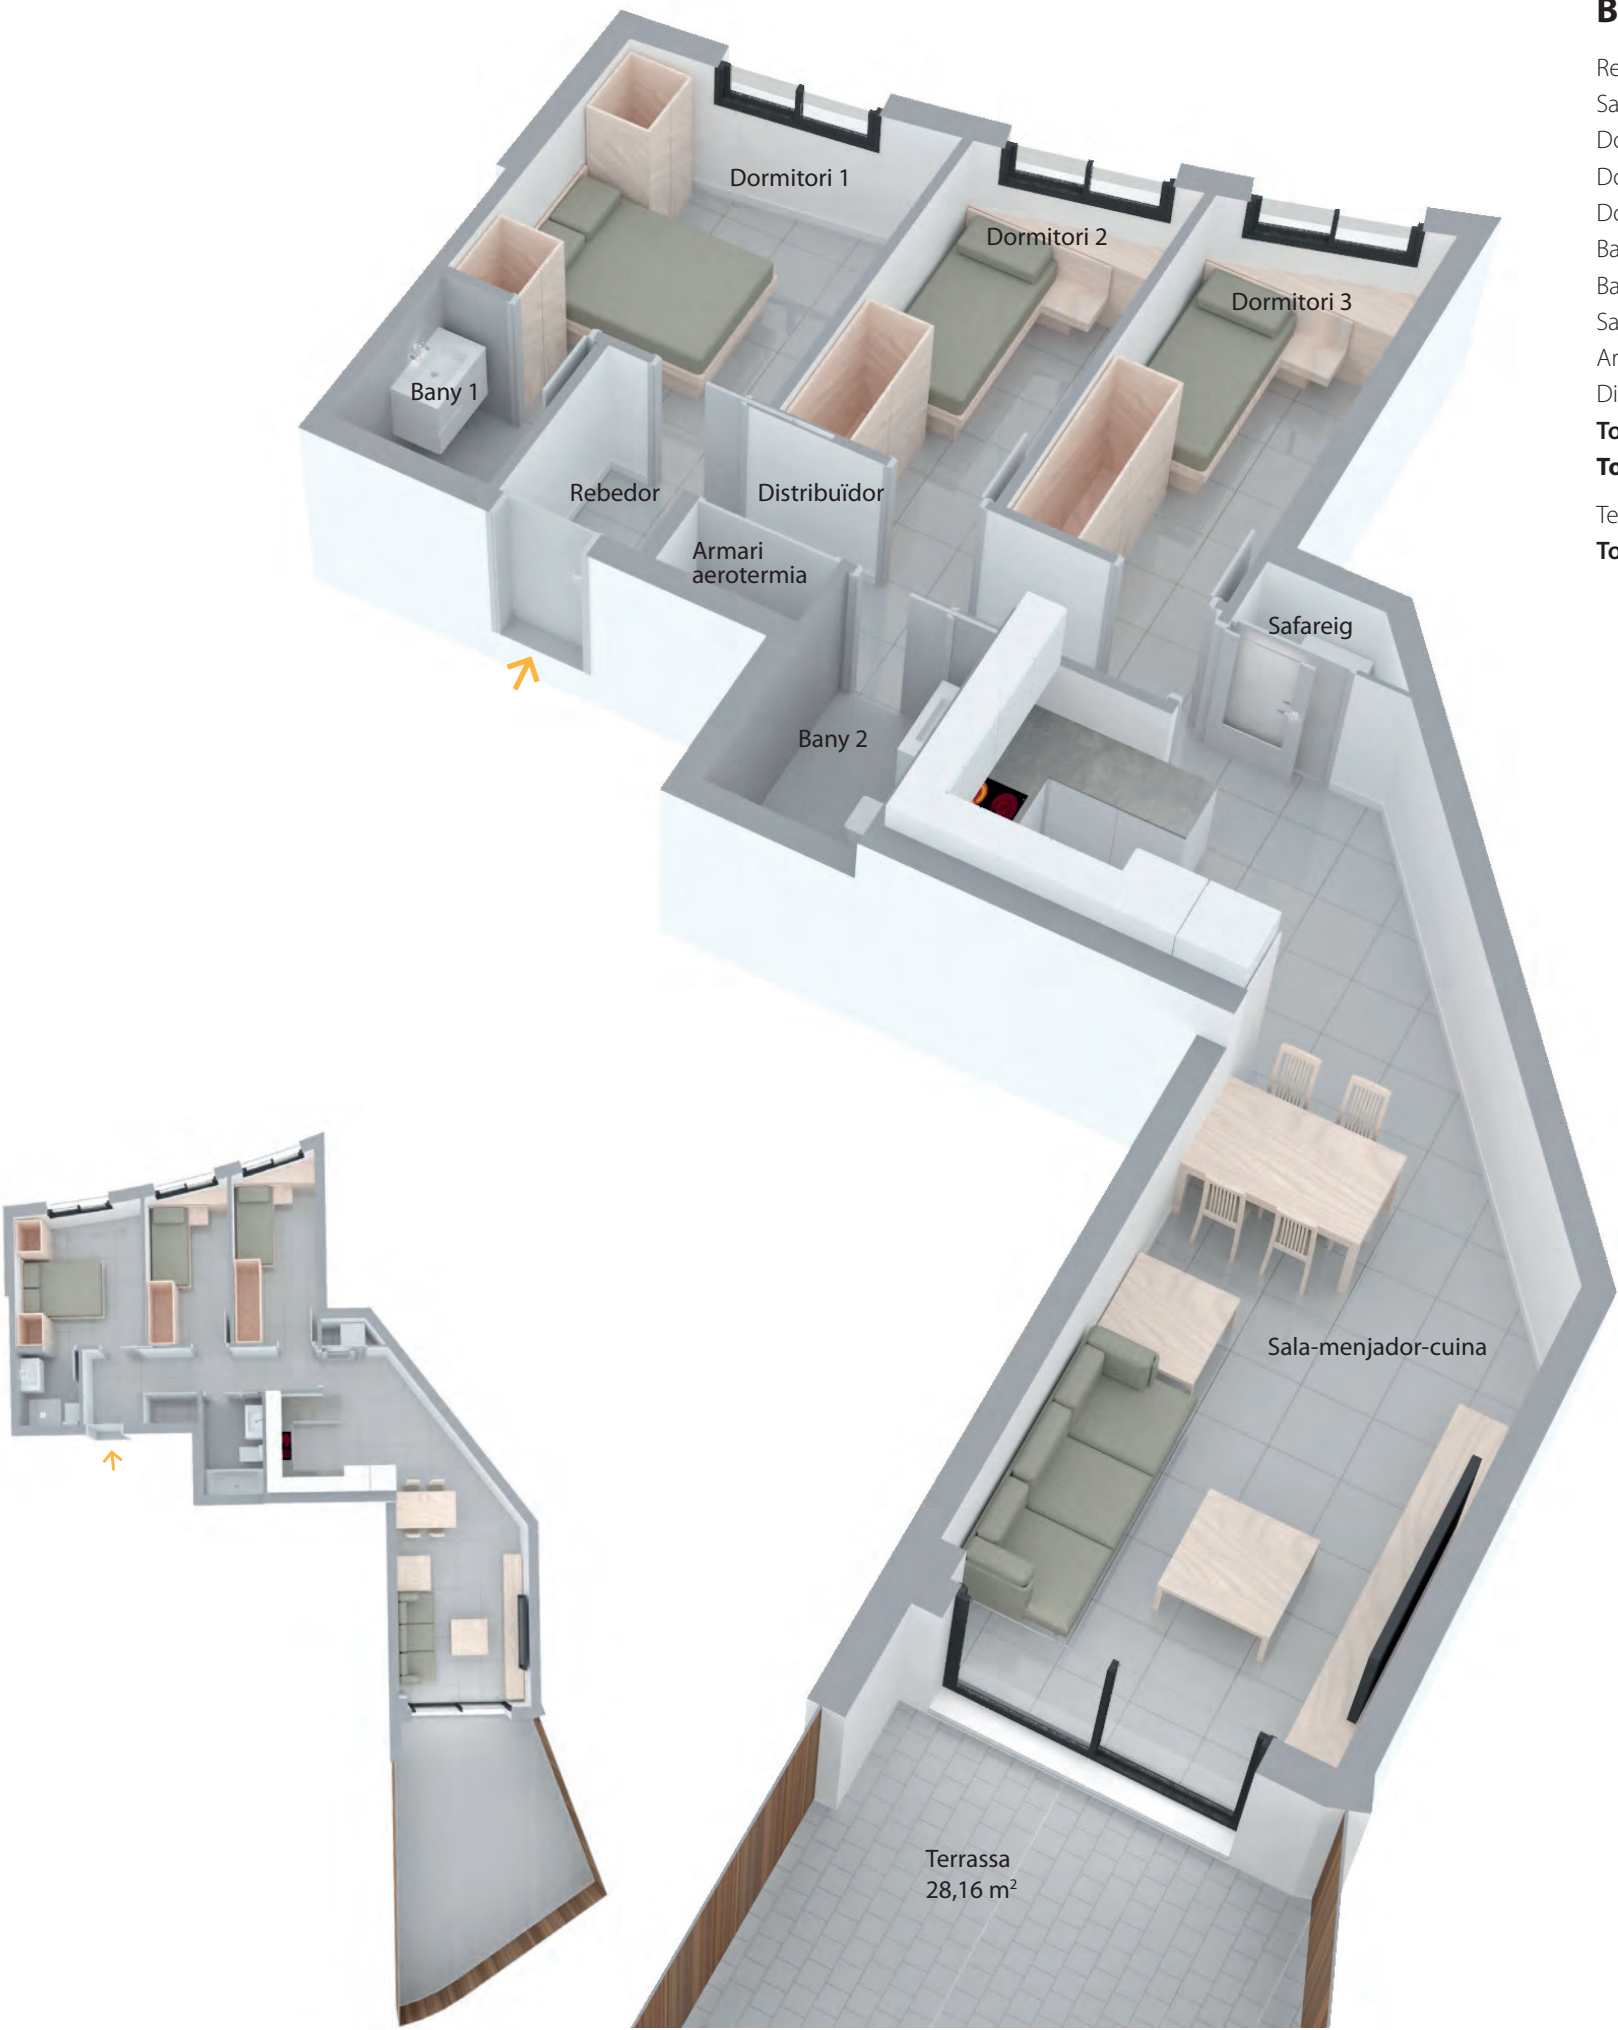

Baixos 2a

Rebedor	2,34 m²
Sala-menjador-cuina	29,54 m²
Dormitori 1	10,05 m²
Dormitori 2	7,52 m²
Dormitori 3	8,65 m²
Bany 1	2,70 m²
Bany 2	3,52 m²
Safareig	0,85 m²
Armari aerotermita	0,91 m²
Distribuidor	4,58 m²
Total útil	70,66 m²
Total construït interior	81,19 m²
Terrassa	28,16 m²
Total exterior	28,16 m²

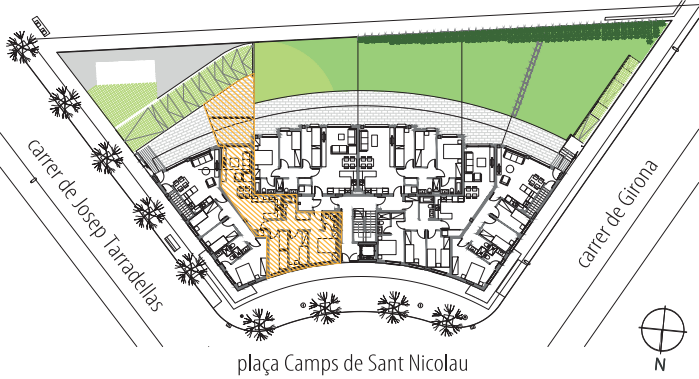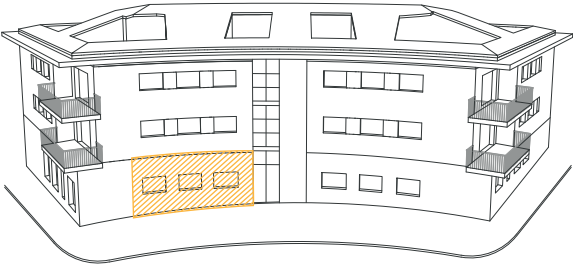

Les superfícies definitives seran les que resultin de l'execució de l'obra.
Es fa entrega de l'habitatge només amb els mobles i electrodomèstics que constin en la memòria de qualitats. Les imatges són una recreació per mostrar l'aplicació dels acabats.

05/09/2025

SINACLO PROMOCIONS S.L.U.
Av. Diagonal 534, 7è 2a • 08006 Barcelona • Telèfon 93 362 15 30 • sinaclo.com

SINACLO
grup immobiliari

